


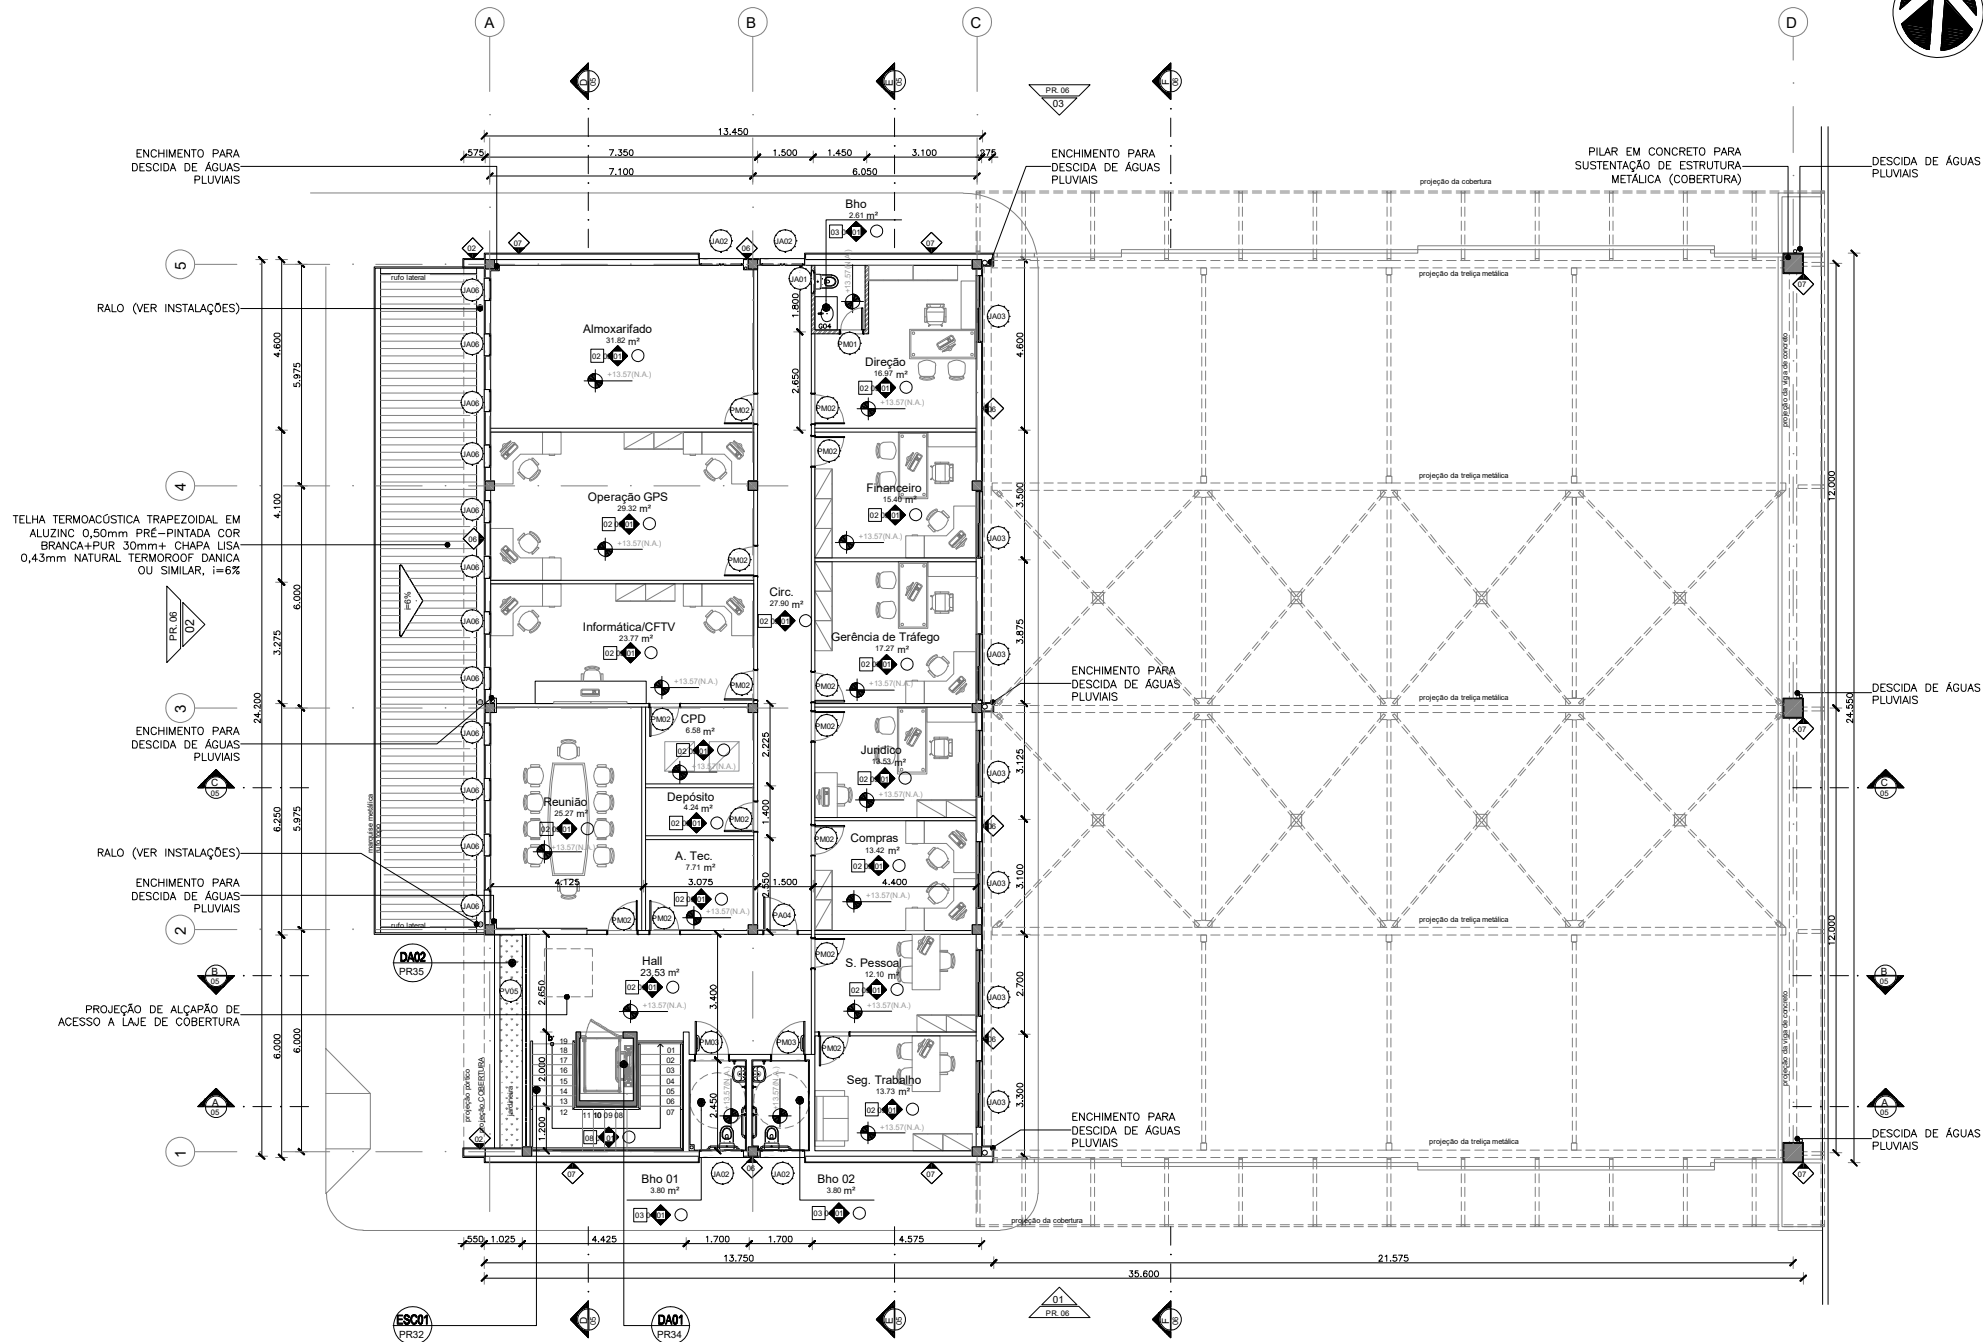

01 PLANTA BAIXA PAVTO. SUPERIOR - CONTROLE
ESCALA 1/100

LEGENDA REVESTIMENTOS

- PISO**
- PISO DE CONCRETO ARMADO DE ALTA RESISTÊNCIA (VER PROJETO ESPECÍFICO) SOBRE LASTRO DE BRITA COM ACABAMENTO SUPERFICIAL UNDO SOBRE UNDO COM ACRESCEDOR DE SUPERFÍCIE, ACABAMENTO POLIDO, COR NATURAL.
 - PORCELANATO ESMALTADO, NATURAL, BOLD, COEFICIENTE ATRITO > 0,5, 60x60cm, PORTINARI LINHA YORK SGR OU SIMILAR.
 - CERÂMICA SEMIPOROSA ESMALTADA BIR PEI-4 45x45cm NA COR BRANCA CECISRA LINHA EVEREST WH NEW OU SIMILAR.
 - PISO CIMENTADO RUSTICADO 20mm COM JUNTA SECA.
 - PISO PODOTATL PRE-MOLDADO EM CONCRETO 25x25cm NA COR AZUL (ALERTA) E AMARELO (DIRECIONAL).
 - REVESTIMENTO CERÂMICO 10x10cm TELADO NA COR BRANCA GLACIAL - BIR - ATLAS LINHA ONIX OU SIMILAR (VER MAT. EXTERNO - ITEM 7).
 - REVESTIMENTO CERÂMICO 7,5X7,5cm TELADO NA COR CINZA ALUMÍNIO - BIR - ATLAS LINHA ONIX OU SIMILAR (VER MAT. EXTERNO - ITEM 8).
 - REVESTIMENTO CERÂMICO 7,5X7,5cm TELADO NA COR AZUL MANACÁ - BIR - ATLAS LINHA ONIX OU SIMILAR (VER MAT. EXTERNO - ITEM 9).
 - PISO EM GRANITO CINZA PRATA.

PAREDE

- TEXTURA ACRILICA NA COR BRANCO SUVINIL OU SIMILAR.
- TEXTURA ACRILICA NA COR CINZA GRATE SUVINIL OU SIMILAR.
- PINTURA ACRILICA SEMBRILHO ACETINADA NA COR BRANCA SUVINIL TOQUE DE SEDA PREMIUM OU SIMILAR.
- CERÂMICA BOLD ESMALTADA BIR PEI-4 45x45cm NA COR BRANCA CECISRA LINHA EVEREST WH NEW OU SIMILAR.
- COMBINADO DE CERÂMICO 10x10cm TELADO NA COR CINZA CLARO, BR - BIR - LP - ELIANE LINHA GALERIA (pele 1,50m altura) + TEXTURA ACRILICA NA COR BRANCO SUVINIL OU SIMILAR.
- REVESTIMENTO CERÂMICO NATURAL RUSTICO 5x23cm TELADO PIS ATLAS LINHA ONIX COR CALLOU OU SIMILAR (VER MAT. EXTERNO - ITEM 6).
- REVESTIMENTO CERÂMICO 7,5X7,5cm TELADO NA COR BRANCO GLACIAL - BIR - ATLAS LINHA ONIX OU SIMILAR (VER MAT. EXTERNO - ITEM 7).
- REVESTIMENTO CERÂMICO 7,5X7,5cm TELADO NA COR CINZA ALUMÍNIO - BIR - ATLAS LINHA ONIX OU SIMILAR (VER MAT. EXTERNO - ITEM 8).
- REVESTIMENTO CERÂMICO 7,5X7,5cm TELADO NA COR AZUL MANACÁ - BIR - ATLAS LINHA ONIX OU SIMILAR (VER MAT. EXTERNO - ITEM 9).

TETO

- FORRO GESSO ACARTONADO ESTRUTURADO (FGE) MONOLÍTICO 12,5mm 1200mm COM PERFIL DE AÇO GALVANIZADO COM PINTURA LATEX BRANCA KNAUF D112 UNIDIRECIONAL FGE F47 OU SIMILAR.
- ESTRUTURA METÁLICA APARENTE E COBERTA.
- LAJE EM CONCRETO REBOCCADO E PINTADO NA COR BRANCA.
- COMBINADO DE FORRO DE FIBRA MINERAL REMOVÍVEL 15mm, (BORDA REGULAR, NR-07,75, CAC + 32R, 625x425mm, PINTURA VINÍLICA DE FABRICA NA COR BRANCA, COM PERFIL 1 EM AÇO GALVANIZADO COM PINTURA EM POLIESTER NA COR BRANCA ARMSTRONGS FINE FISSURED OU SIMILAR, COM FORRO GESSO ACARTONADO ESTRUTURADO (FGE) MONOLÍTICO 12,5mm 1200mm MESMO (ITEM 11)).

MATERIAIS E REVESTIMENTOS EXTERNOS

- TEXTURA ACRILICA NA COR BRANCO CLARO SUVINIL OU SIMILAR.
- TEXTURA ACRILICA NA COR CINZA GRATE SUVINIL OU SIMILAR.
- PANEL TERMOISOLANTE EM AÇO GALVALUME PRE-PINTADO 0,500,38mm COM NÚCLEO EM PUR 50mm, SISTEMA DE FIXAÇÃO EMBUTIDO, JUNÇÃO HORIZONTAL COM EFETO PINGADEIRA, NA COR PRATA (RAL 9006), ACABAMENTO EXTERNO EM MICRO RIB TERMOWALL DÂNICA OU SIMILAR COM TODOS OS ACESSÓRIOS INCLUIDOS.
- TELA TERMOACÚSTICA TRAPEZOIDAL EM ALUZINC 0,50mm PRE-PINTADA COR BRANCA + PUR 30mm + CHAPA LISA 0,43mm NATURAL TERMOROF DÂNICA OU SIMILAR COM TODOS OS ACESSÓRIOS INCLUIDOS.
- GRATIL EM FIO DE AÇO ZINCADO 5mm ELETROFOLIADO COM PINTURA POLIESTER VERDE 200 µm MONTANTES TUBULARES 2,50x2,03m 3D NYLIFOR BELGO OU SIMILAR.
- REVESTIMENTO CERÂMICO NATURAL RUSTICO 5x23cm TELADO PIS ATLAS LINHA ONIX COR CALLOU OU SIMILAR.
- REVESTIMENTO CERÂMICO 7,5X7,5cm TELADO NA COR BRANCO GLACIAL - BIR - ATLAS LINHA ONIX OU SIMILAR.
- REVESTIMENTO CERÂMICO 7,5X7,5cm TELADO NA COR CINZA ALUMÍNIO - BIR - ATLAS LINHA ONIX OU SIMILAR.
- REVESTIMENTO CERÂMICO 7,5X7,5cm TELADO NA COR AZUL MANACÁ - BIR - ATLAS LINHA ONIX OU SIMILAR.
- GUARDA-CORPO EM PERFIL TUBULAR DE AÇO GALVANIZADO COM PINTURA ELETROSTÁTICA BRANCA E FECHAMENTO EM CHAPA EM METAL EXPANDIDO DECORATIVO TIPO BRISE (8x25) E=1,50mm COM PINTURA ELETROSTÁTICA PERMETAL OU SIMILAR COM CORRIMÃO EM AÇO INOX POLIDO (VER DETALHE).
- ELEMENTO VAZADO EM CONCRETO (C08000).

LEGENDA DE ALVENARIAS / DIVISÓRIAS

- BLOCO DE CONCRETO B36 (140x180x300mm) LxHxC
- ESTRUTURA EM CONCRETO
- DRYWALL KNAUF W111 95/90 OU SIMILAR COM MONTANTES DUPLOS A CADA 600mm COM DUAS CHAPAS DE 15mm COM MANTA DE LAJE VIDRO 125mm
- DRYWALL KNAUF W111 95/90 OU SIMILAR COM MONTANTES DUPLOS A CADA 600mm PARA FIXAÇÃO DE LOUÇA E CHAPA HIDROFUGA RU COM BASE IMPERMEÁVEL E SELANTE ELASTOMÉRICO NOS FUROS DAS INSTALAÇÕES.

NOTA:

1. Todas as medidas devem ser confirmadas no local.

2. As dimensões estão cotadas no eixo das alvenarias e centros de estruturas em caso.

OBSERVAÇÕES:

NOS AMBIENTES COM PISO INDUSTRIAL O RODAPÉ SERÁ DE PISO INDUSTRIAL.

SIGLAS E ABREVIATURAS

- DAXX - DETALHE CONSTRUTIVO DE ARQUITETURA
- ESCOX - DETALHE ESCADA
- RXX - DETALHE RAMP
- GC - DETALHE GUARDA CORPO
- BR - DETALHE BRISAS
- (N.A.) - NÍVEL ACABADO


REFERÊNCIA DO DETALHE

000

NÚMERO DA FRANCHA

QUADRO DE ESQUADRIAS - CONTROLE

NOM	QTD	LARG	ALT	PEIT	MOV	ELS	DESCRIÇÃO
JAO1	2	0,600	0,600	1,500	MAX	01	Janela em alumínio com pintura eletrolítica branca e vidro incolor 4mm (ou pintado no caso de sanitários)
JAO2	8	1,200	0,600	1,500	MAX	02	Janela em alumínio com pintura eletrolítica branca e vidro incolor 4mm (ou pintado no caso de sanitários)
JAO3	11	1,800	1,100	1,500	CORRER	02	Janela em alumínio com pintura eletrolítica branca e vidro incolor 4mm
JAO4	1	2,400	0,600	1,500	MAX	04	Janela em alumínio com pintura eletrolítica branca e vidro incolor 4mm
JAO5	24	0,600	1,100	0,600	MAX	01	Janela em alumínio com pintura eletrolítica branca e vidro incolor 4mm
JAO7	2	0,600	0,600	1,100	FIXO	01	Visor em alumínio com pintura eletrolítica branca e vidro temperado laminado incolor 10mm
PA04	2	0,900	2,100	0,000	GIRO	01	Porta de venezianas ventiladas de alumínio, pintura eletrolítica branca
PA05	1	1,800	2,100	0,000	GIRO	02	Porta de venezianas ventiladas de alumínio, pintura eletrolítica branca e vidro float incolor 4mm
PA06	1	1,200	2,100	0,000	GIRO	02	Porta de venezianas ventiladas de alumínio, pintura eletrolítica branca e vidro float incolor 6mm
PM01	2	0,600	2,100	0,000	GIRO	01	Madeira maciça de reflorestamento com MDF e laminado melamínico
PM02	17	0,800	2,100	0,000	GIRO	01	Madeira maciça de reflorestamento com MDF e laminado melamínico
PM03	4	0,900	2,100	0,000	GIRO	01	Madeira maciça de reflorestamento com MDF e laminado melamínico com barra de aço inox p/ porta acessível
PT01	2	1,000	2,300	0,000	GIRO	01	Portão em tubo galvanizado com pintura em esmalte sintético branco
PT02	2	18,000	2,300	0,000	CORRER	02	Portão em tubo galvanizado com pintura em esmalte sintético branco
PV01	1	1,000	2,100	0,000	GIRO	01	Esquadria em vidro temperado incolor 10mm e ferragens em aço inox
PV02	2	1,800	2,100	0,000	GIRO / FIXO	02	Esquadria em vidro temperado incolor 10mm e ferragens em aço inox
PV03	1	1,800	2,100	0,000	GIRO / FIXO	02	Esquadria em vidro temperado incolor 10mm e ferragens em aço inox
PV04	1	1,800	2,800	0,000	GIRO / FIXO	06	Esquadria em vidro temperado incolor 10mm e ferragens em aço inox
PV05	1	1,800	2,100	0,000	FIXO	06	Esquadria em vidro temperado incolor 10mm e ferragens em aço inox

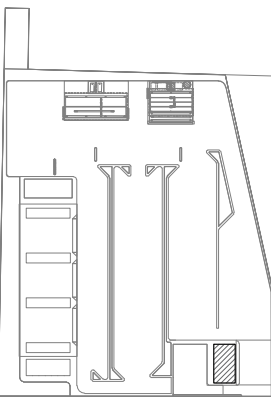

PLANTA DE LOCALIZAÇÃO

VERIFICADOR	GABRIELA MARTINS	A1910884	
APROVADOR	MARLON UBALDO	200010275-1	
RESP. CONTRATO	ANTÔNIO BOSCO	060183537-9	
RESP. CONTRATO	ETTORE BOTTURA	060044022-7	
RESP. TÉCNICO	LUIZ SÉRGIO C. LISBOA	150024482-8	
RESP. TÉCNICO (PROJETISTA)	LUCAS SANTOS	A1053841	
TÍTULO	NOME	REGISTRO	ASSINATURA

Consórcio TRONCAL BELÉM

NÚCLEO DE GERENCIAMENTO DE TRANSPORTE METROPOLITANO PROJETO DE ARQUITETURA

GOVERNO DO PARÁ

OBRA: SISTEMA TRONCAL DE ÔNIBUS DA REGIÃO METROPOLITANA DE BELÉM

PROJETO: ARQUITETURA - GARAGEM MARITUBA PROJETO EXECUTIVO

DESENHO

TÍTULO: PLANTA BAIXA - CONTROLE

003

ESCALA INDICADO

ARQUIVO: 022014-10-L-700-13-PE-123-DE-003-00

00	EMISSÃO INICIAL		08/08/2024	08/08/2024
Nº	DESCRIÇÃO	EMITENTE	VERIFICAÇÃO	APROVAÇÃO