
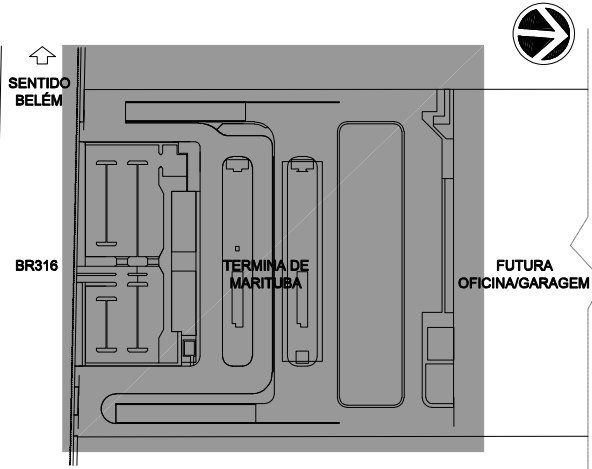


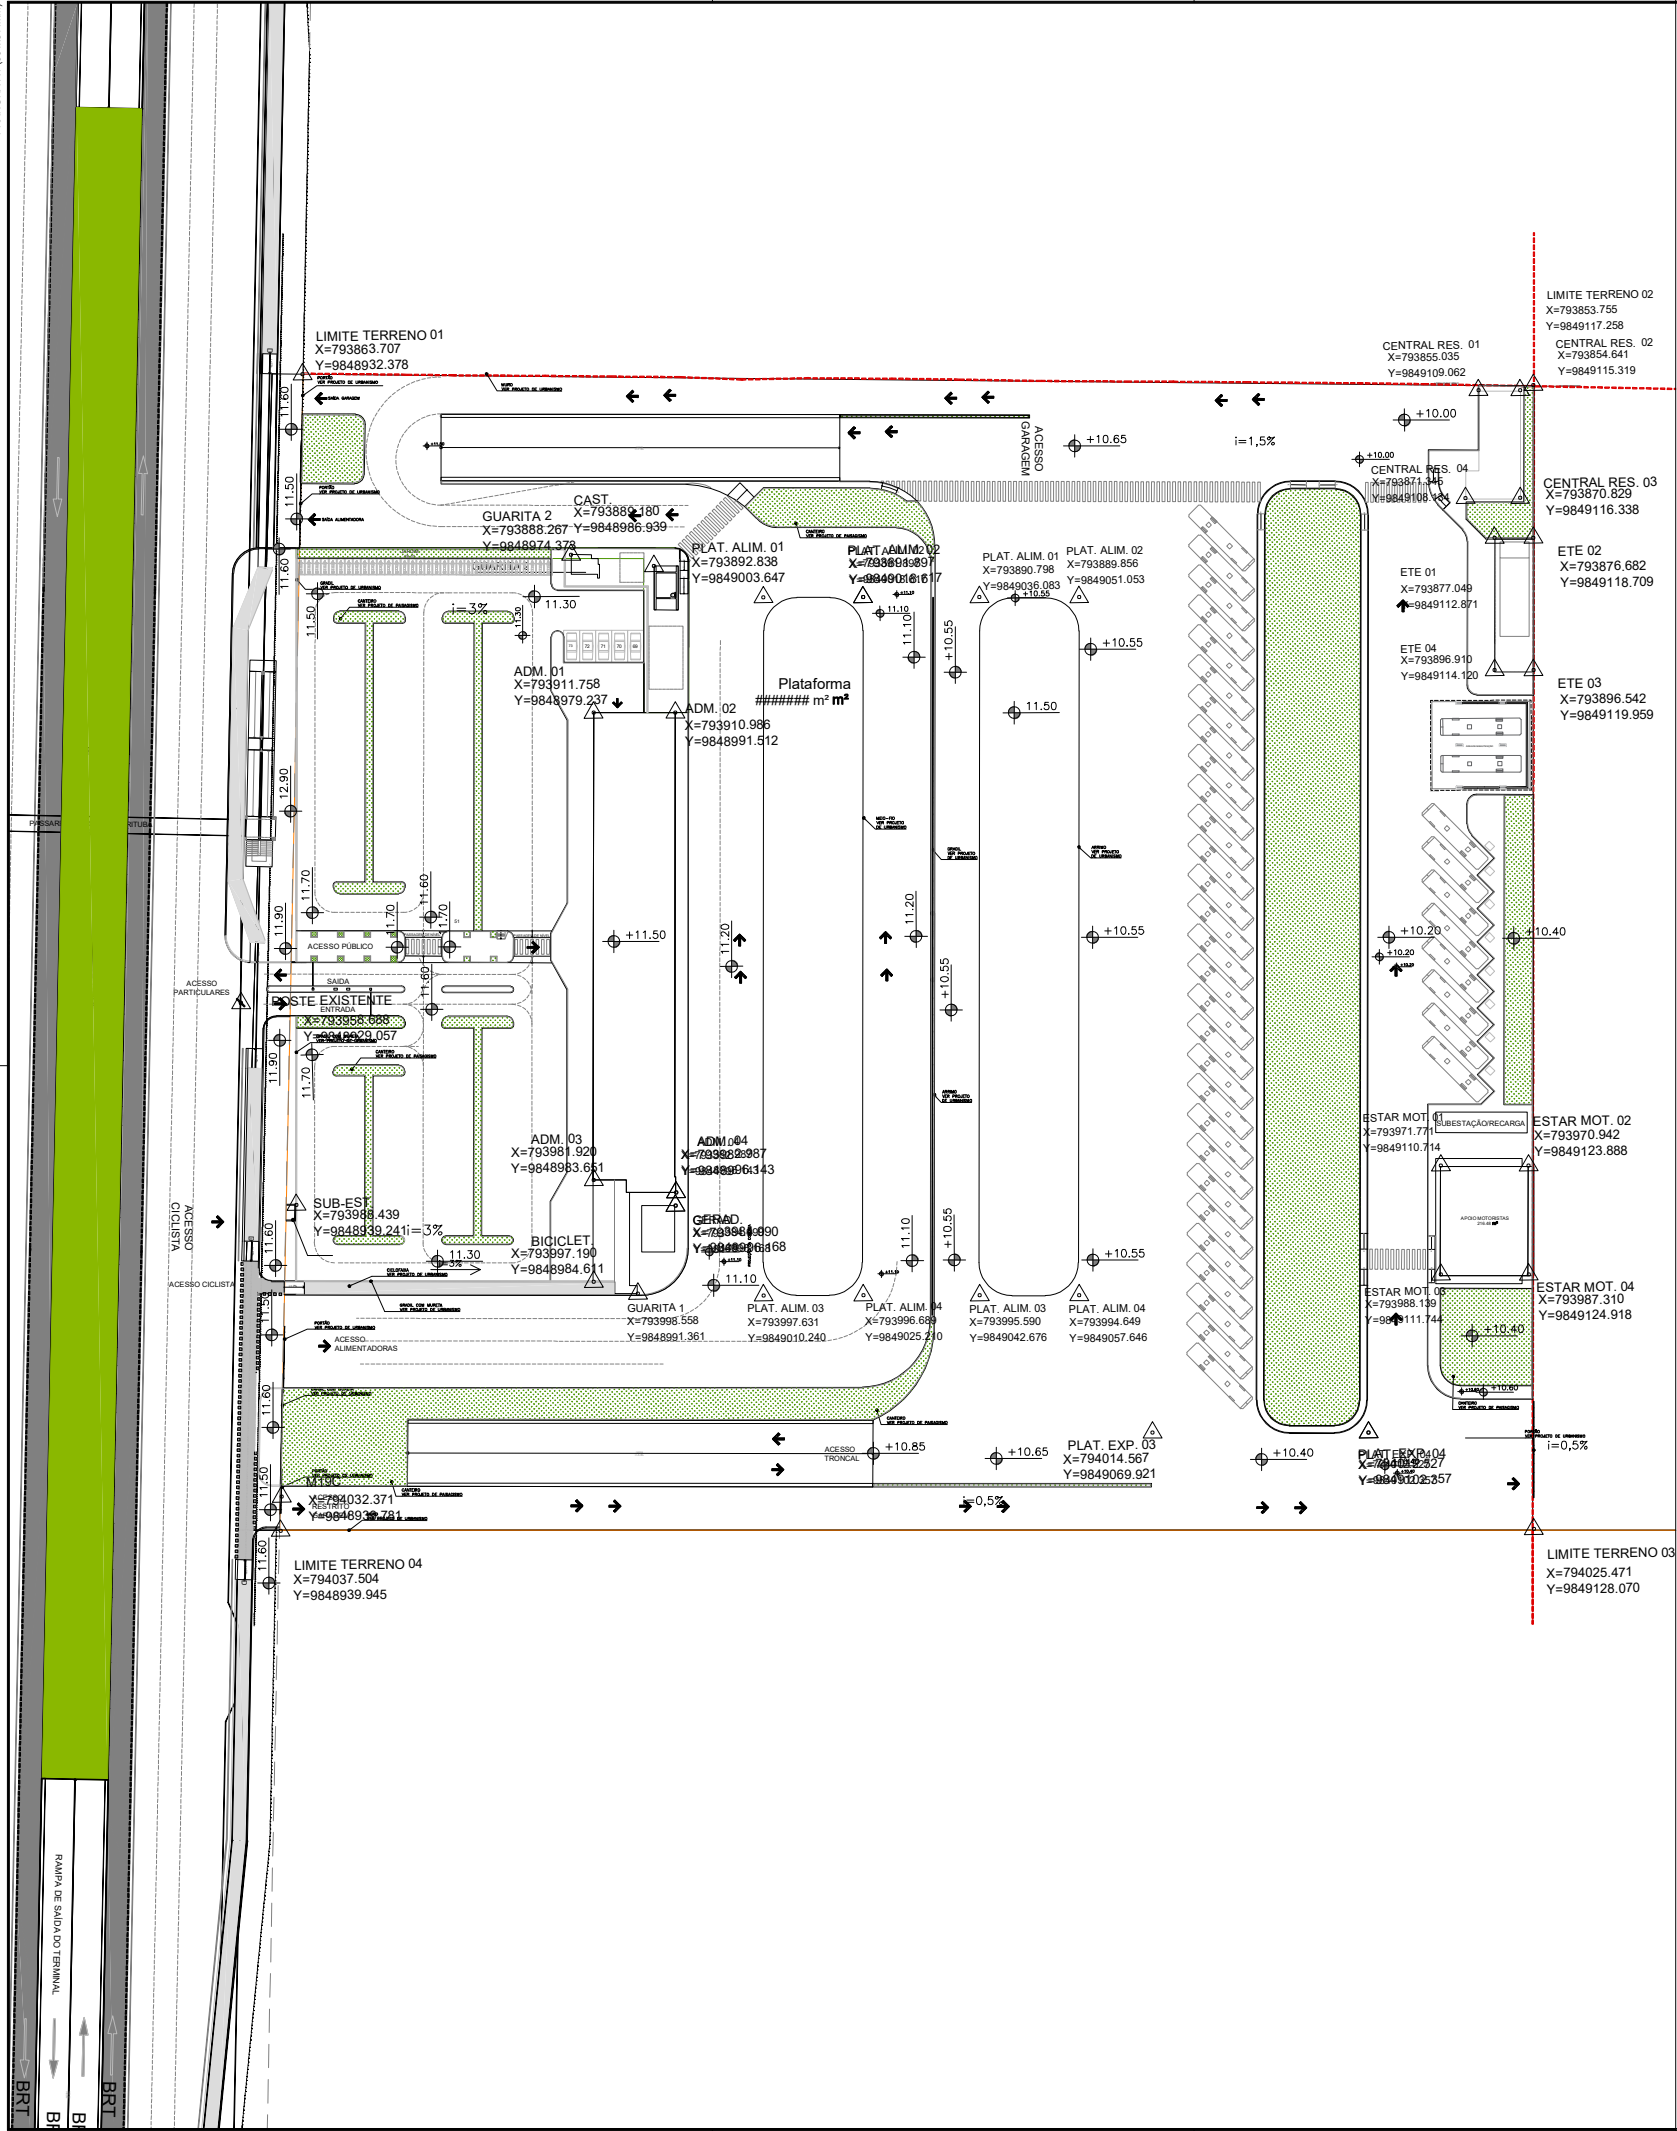

DOCUMENTO DE REFERENCIA				
VER PROJETO DE SINALIZAÇÃO				
VER PROJETO DE MOBILIÁRIO URBANO				
VER PROJETO DE ACESSIBILIDADE				
VER PROJETO DE ARQUITETURA				
VER PROJETO DE OBRAS COMPLEMENTARES				
VER PROJETO DE PAISAGISMO				
VER PROJETO DE DRENAGEM				
VER PROJETO DE PAVIMENTAÇÃO				
VER PROJETO GEOMÉTRICO				
VER PROJETO DE TERRAPLENAGEM				