PRANCHA A1 (594x841mm)

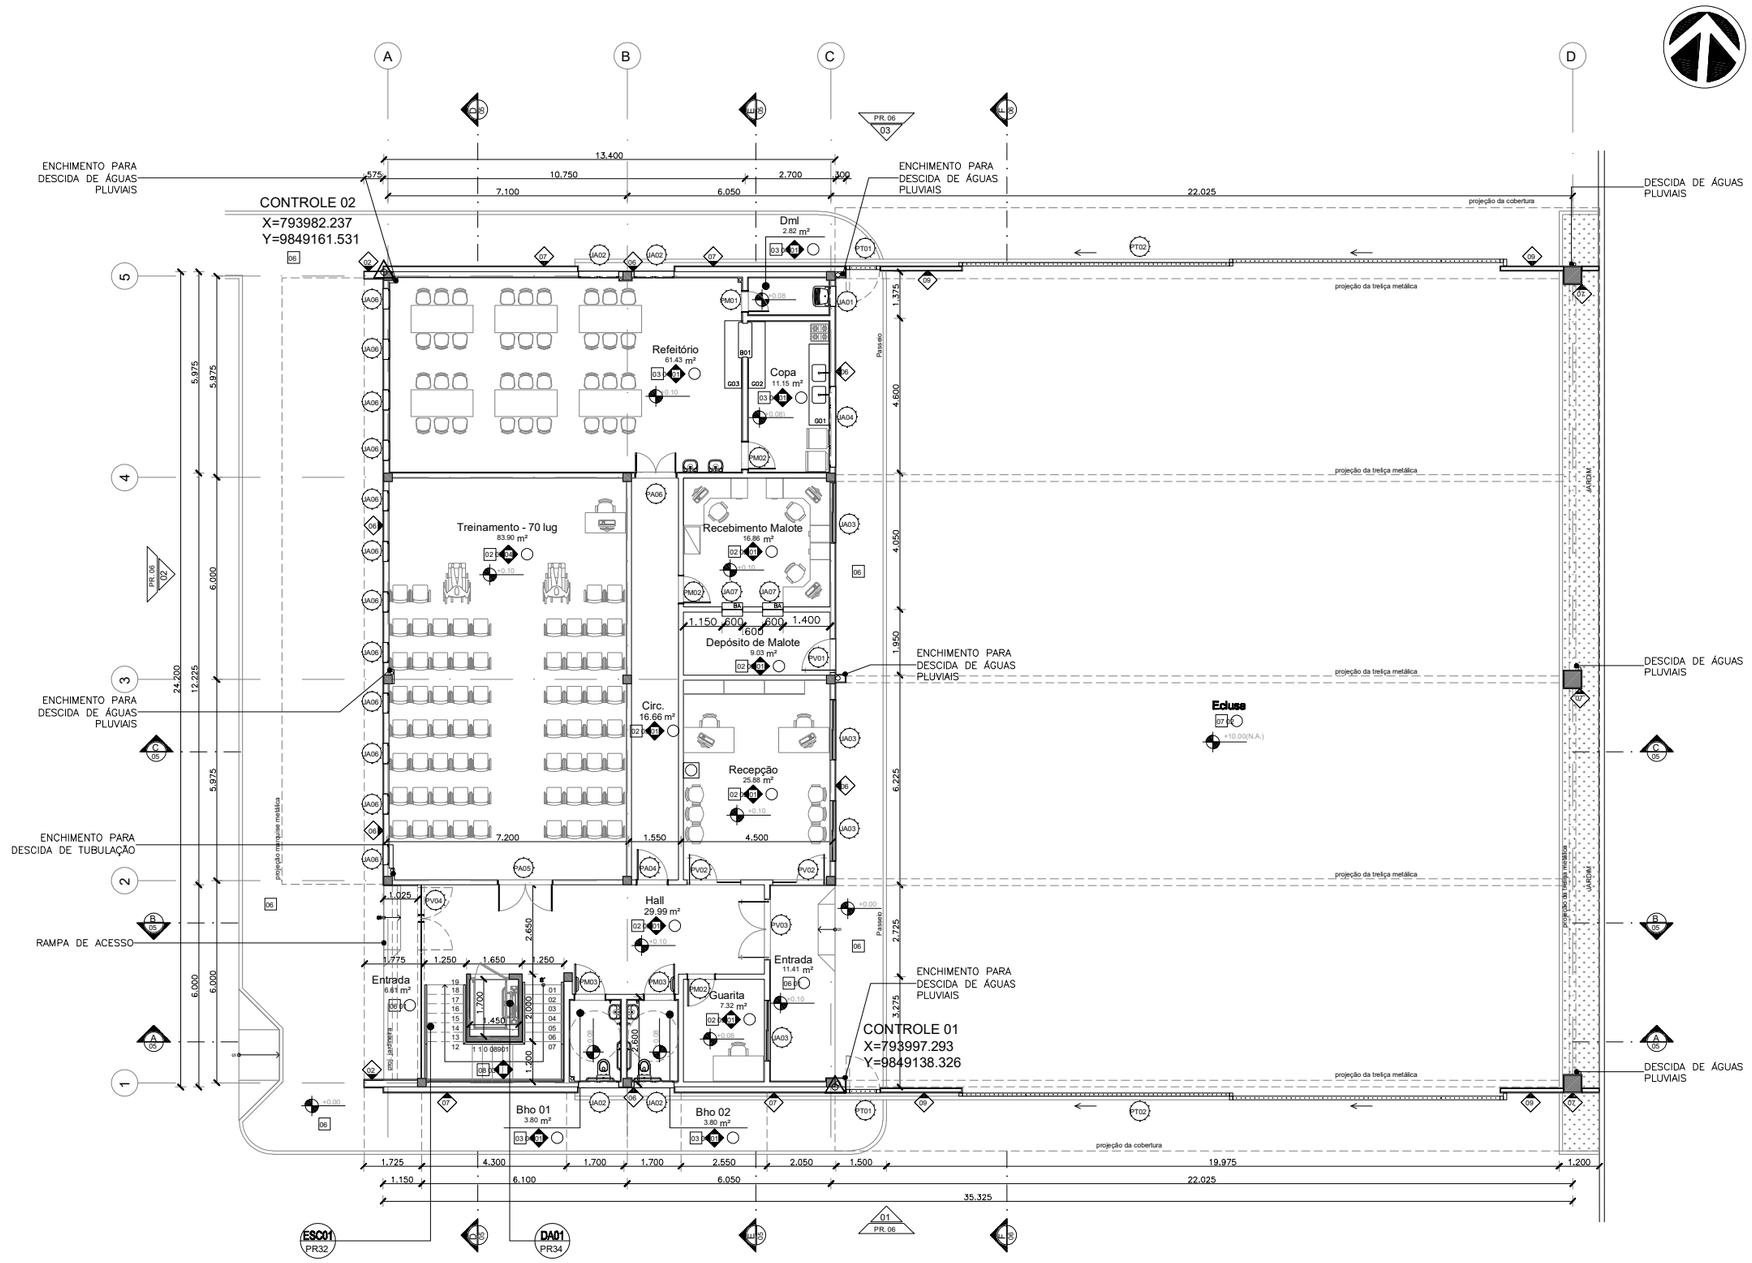

LEGENDA REVESTIMENTOS

PISO

1. PISO DE CONCRETO ARMADO DE ALTA RESISTÊNCIA (VER PROJETO ESPECÍFICO) SOBRE LASTRO DE BRITA COM ACABAMENTO SUPERFICIAL ÚMIDO SOBRE ÚMIDO COM AGREGADO MINERAL E ENDURECEDOR DE SUPERFÍCIE, ACABAMENTO POLIDO, COR NATURAL;
2. PORCELANATO ESMALTADO, NATURAL, BOLD, COEFICIENTE ATRITO > 0,5 , 60X60cm, PORTINARI LINHA YORK SGR OU SIMILAR;
3. CERÂMICA SEMIPOROSA ESMALTADA Bib ALTO TRÁFEGO PEI5 45x45cm CECRISA MAXIMUS OU SIMILAR;
4. PISO CIMENTADO RÚSTICO/LISO 20mm COM JUNTA SECA;
5. PISO PODOTÁTIL PRÉ-MOLDADO EM CONCRETO 25x25cm NA COR AZUL (ALERTA) E AMARELO (DIRECIONAL);
6. PISO INTERTRAVADO, UNI-BRICK 6 FACES, VIBRO-PRENSADO, PARA TRÁFEGO DE PEDESTRES 6cm NA COR CINZA NATURAL, PAGINAÇÃO TIPO TRAMA (DOIS A DOIS);
7. PISO INTERTRAVADO, UNISTEIN 16 FACES, VIBRO-PRENSADO, PARA ALTO TRÁFEGO 35MPa 8cm NA COR CINZA NATURAL.
8. PISO EM GRANITO CINZA PRATA

PAREDE

1. TEXTURA ACRÍLICA NA COR BRANCO SUVINIL OU SIMILAR;
2. TEXTURA ACRÍLICA NA COR CINZA GRAFITE SUVINIL OU SIMILAR;
3. PINTURA ACRÍLICA SEMIBRILHO ACETINADA NA COR BRANCA SUVINIL TOQUE DE SEDA PREMIUM OU SIMILAR;
4. CERÂMICA BOLD ESMALTADA Bitb PEI-4 45x45cm NA COR BRANCA CECRISA LINHA EVEREST WH NEW OU SIMILAR;
5. COMBINADO DE CERÂMICO 10X10cm TELADO NA COR CINZA CLARO, BR - Bita - LF - ELIANE LINHA GALERIA (até 1,50m altura) + TEXTURA ACRÍLICA NA COR BRANCO SUVINIL OU SIMILAR;
6. REVESTIMENTO CERÂMICO NATURAL RÚSTICO 5x23cm TELADO PEI3 ATLAS LINHA ONIX COR CALLAO OU SIMILAR (VER MAT. EXTERNO - ITEM 6);
7. REVESTIMENTO CERÂMICO 7,5X7,5cm TELADO NA COR BRANCO GLACIAL - Bita - ATLAS LINHA ONIX OU SIMILAR (VER MAT. EXTERNO - ITEM 7);
8. REVESTIMENTO CERÂMICO 7,5X7,5cm TELADO NA COR CINZA ALUMÍNIO - Bita - ATLAS LINHA ONIX OU SIMILAR (VER MAT. EXTERNO - ITEM 8);
9. REVESTIMENTO CERÂMICO 7,5X7,5cm TELADO NA COR AZUL MANACÁ - Bita - ATLAS LINHA ONIX OU SIMILAR (VER MAT. EXTERNO - ITEM 9).

TETO

1. FORRO GESSO ACARTONADO ESTRUTURADO (FGE) MONOLÍTICO 12,5mm 1200mm COM PERFIL DE AÇO GALVANIZADO COM PINTURA LATEX BRANCA KNAUF D112 UNIDIRECIONAL FGE F47 OU SIMILAR;
2. ESTRUTURA METÁLICA APARENTE E COBERTA;
3. LAJE EM CONCRETO REBOCADO E PINTADO NA COR BRANCA;
4. COMBINADO DE FORRO DE FIBRA MINERAL REMOVÍVEL 15mm, (BORDA TEGULAR, NRC>0.75 , CAC > 32dB, 625x625mm, PINTURA VINILICA DE FABRICA NA COR BRANCA, COM PERFIL T EM AÇO GALVANIZADO COM PINTURA EM POLIÉSTER NA COR BRANCA) ARMSTRONG FINE FISSURED OU SIMILAR, COM FORRO GESSO ACARTONADO ESTRUTURADO (FGE) MONOLÍTICO 12,5mm 1200mm (MESMO DO ITEM 01)

MATERIAIS E REVESTIMENTOS EXTERNOS

1. TEXTURA ACRÍLICA NA COR BRANCO CLARO SUVINIL OU SIMILAR;
2. TEXTURA ACRÍLICA NA COR CINZA GRAFITE SUVINIL OU SIMILAR;
3. PAINÉL TERMOISOLANTE EM AÇO GALVALUME PRÉ-PINTADO 0,50/0,38mm COM NÚCLEO EM PUR 50mm, SISTEMA DE FIXAÇÃO EMBUTIDO, JUNÇÃO HORIZONTAL COM EFEITO PINGADEIRA, NA COR PRATA (RAL 9006), ACABAMENTO EXTERNO EM MICRO RIB TERMOWALL DÁNICA OU SIMILAR COM TODOS OS ACESSÓRIOS INCLUÍDOS;
4. TELHA TERMOACÚSTICA TRAPEZOIDAL EM ALUZINC 0,50mm PRÉ-PINTADA COR BRANCA + PUR 30mm + CHAPA LISA 0,43mm NATURAL TERMOROOF DANICA OU SIMILAR COM TODOS OS ACESSÓRIOS INCLUÍDOS;
5. GRADIL EM FIO DE AÇO ZINCADO 5mm ELETROFUNDIDO COM PINTURA POLIESTER VERDE 200 µmE MONTANTES TUBULARES 2,50x2,03m 3D NYLOFOR BELGO OU SIMILAR;
6. REVESTIMENTO CERÂMICO NATURAL RÚSTICO 5x23cm TELADO PEI3 ATLAS LINHA ONIX COR CALLAO OU SIMILAR;
7. REVESTIMENTO CERÂMICO 7,5X7,5cm TELADO NA COR BRANCO GLACIAL - Bita - ATLAS LINHA ONIX OU SIMILAR;
8. REVESTIMENTO CERÂMICO 7,5X7,5cm TELADO NA COR CINZA ALUMÍNIO - Bita - ATLAS LINHA ONIX OU SIMILAR;
9. REVESTIMENTO CERÂMICO 7,5X7,5cm TELADO NA COR AZUL MANACÁ - Bita - ATLAS LINHA ONIX OU SIMILAR;
10. GUARDA CORPO EM PERFIL TUBULAR DE AÇO INOX POLIDO AISI 314 (VER DETALHE);
11. GUARDA-CORPO EM PERFIL TUBULAR DE AÇO GALVANIZADO COM PINTURA ELETROSTÁTICA BRANCA E FECHAMENTO EM CHAPA EM METAL EXPANDIDO DECORATIVO TIPO BRISE (6x25) E=1,50mm COM PINTURA ELETROSTÁTICA PERMETAL OU SIMILAR COM CORRIMÃO EM AÇO INOX POLIDO (VER DETALHE);
12. ELEMENTO VAZADO EM CONCRETO (COBOGÓ).

LEGENDA DE ALVENARIAS / DIVISÓRIAS

- BLOCO DE CONCRETO B39 (140x190x390mm) LxHxC
- ESTRUTURA EM CONCRETO
- DRYWALL KNAUF W111 95/70 OU SIMILAR COM MONTANTES DUPLOS A CADA 400mm COM DUAS CHAPAS DE 15mm COM MANTA DE LÃ-DE-VIDRO 125mm.
- DRYWALL KNAUF W111 95/70 OU SIMILAR COM MONTANTES DUPLOS A CADA 400mm, PERFIS INTERNOS PARA FIXAÇÃO DE LOUÇA E CHAPA HIDRÓFUGA RU COM BASE IMPERMEÁVEL E SELANTE ELASTOMÉRICO NOS FUROS DAS INSTALAÇÕES.

NOTA:
1. Todas as medidas devem ser confirmadas no local.
2. As dimensões estão cotadas no eixo das alvenarias e cantos de estruturas em osso.

OBSERVAÇÕES:
NOS AMBIENTES COM PISO INDUSTRIAL O RODAPÉ SERÁ DE PISO INDUSTRIAL

SIGLAS E ABREVIATURAS

DAXX - DETALHE CONSTRUTIVO DE ARQUITETURA
DXX - DETALHE ESPECÍFICO DO DESENHO
ESCXX - DETALHE ESCADA
RXX - DETALHE RAMPA
GC - DETALHE GUARDA CORPO
BR - DETALHE BRISES
(N.A) - NÍVEL ACABADO

DXX 000 — REFERÊNCIA DO DETALHE / NÚMERO DA PRANCHA

QUADRO DE ESQUADRIAS - CONTROLE

NOM	QTD	LARG	ALT	PEIT	MOV	ÉLS	DESCRIÇÃO
JA01	2	0.600	0.600	1.500	MAX	01	Janela em alumínio com pintura eletrostática branca e vidro incolor 4mm (ou pontilhado no caso de sanitários)
JA02	8	1.200	0.600	1.500	MAX	02	Janela em alumínio com pintura eletrostática branca e vidro incolor 4mm (ou pontilhado no caso de sanitários)
JA03	11	1.800	1.100	1.000	CORRER 02		Janela em alumínio com pintura eletrostática branca e vidro incolor 4mm
JA04	1	2.400	0.600	1.500	MAX	04	Janela em alumínio com pintura eletrostática branca e vidro incolor 4mm
JA06	24	0.600	1.100	1.000	MAX	01	Janela em alumínio com pintura eletrostática branca e vidro incolor 4mm
JA07	2	0.600	0.600	1.100	FIXO 01		Visor em alumínio com pintura eletrostática branca e vidro temperado polilaminado incolor 10mm
PA04	2	0.900	2.100	0.000	GIRO	01	Porta de venezianas ventiladas de alumínio, pintura eletroestática branca
PA05	1	1.600	2.100	0.000	GIRO 02		Porta de venezianas ventiladas de alumínio, pintura eletroestática branca e vidro float incolor 4mm
PA06	1	1.200	2.100	0.000	GIRO 02		Porta de venezianas ventiladas de alumínio, pintura eletroestática branca e vidro incolor 6mm
PM01	2	0.600	2.100	0.000	GIRO	01	Madeira maciça de reflorestamento com MDF e laminado melamínico
PM02	17	0.800	2.100	0.000	GIRO 01		Madeira maciça de reflorestamento com MDF e laminado melamínico
PM03	4	0.900	2.100	0.000	GIRO 01		Madeira maciça de reflorestamento com MDF e laminado melamínico com barra de aço inox p/ porta acessível
PT01	2	1.000	2.200	0.000	GIRO	01	Portão em tubo galvanizado com pintura em esmalte sintético branco
PT02	2	16.000	2.200	0.000	CORRER 02		Portão em tubo galvanizado com pintura em esmalte sintético branco
PV01	1	1.000	2.100	0.000	GIRO 01		Esquadria em vidro temperado incolor 10mm e ferragens em aço inox
PV02	2	1.600	2.100	0.000	GIRO / FIXO 02		Esquadria em vidro temperado incolor 10mm e ferragens em aço inox
PV03	1	1.800	2.100	0.000	GIRO / FIXO 02		Esquadria em vidro temperado incolor 10mm e ferragens em aço inox
PV04	1	5.800	2.800	0.000	GIRO / FIXO 06		Esquadria em vidro temperado incolor 10mm e ferragens em aço inox
PV05	1	5.800	2.100	0.000	FIXO 06		Esquadria em vidro temperado incolor 10mm e ferragens em aço inox

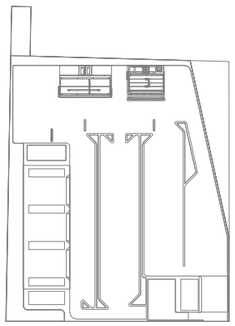

PLANTA DE LOCALIZAÇÃO

Nº	DESCRIÇÃO	EMITENTE	VERIFICAÇÃO	APROVAÇÃO
00	EMISSÃO INICIAL		8/8/2024	8/8/2024

TÍTULO	NOME	REGISTRO	ASSINATURA
VERIFICADOR	GABRIELA MARTINS	00A1910884	
APROVADOR	MARLON UBALDO	200010275-1	
RESP. CONTRATO	ANTÔNIO BOSCO	060183537-9	
RESP. CONTRATO	ETTORE BOTTURA	060044022-7	
RESP. TÉCNICO	LUIZ SÉRGIO C. LISBOA	150024482-8	
RESP. TÉCNICO (PROJETISTA)	LUCAS SANTOS	A1053841	

Consórcio TRONCAL BELÉM

NÚCLEO DE GERENCIAMENTO DE TRANSPORTE METROPOLITANO
PROJETO AÇÃO METRÓPOLE
Av. Doutor Freitas nº 1.191 - Telefone: (91) 4005-3.5 Belém-PA
Contato: (91) 4110-5005 - E-mail: contato@gmt.com.br

GOVERNO DO PARÁ

OBRA
SISTEMA TRONCAL DE ÔNIBUS DA REGIÃO METROPOLITANA DE BELÉM

PROJETO
ARQUITETURA - GARAGEM MARITUBA
PROJETO EXECUTIVO

TÍTULO
PLANTA TERRÉO CONTROLE

ESCALA
INDICADO

ARQUIVO
022014-10-L-700-13-PE-123-DE-002-00

DESENHO
002